


- PRVA ETAŽA -

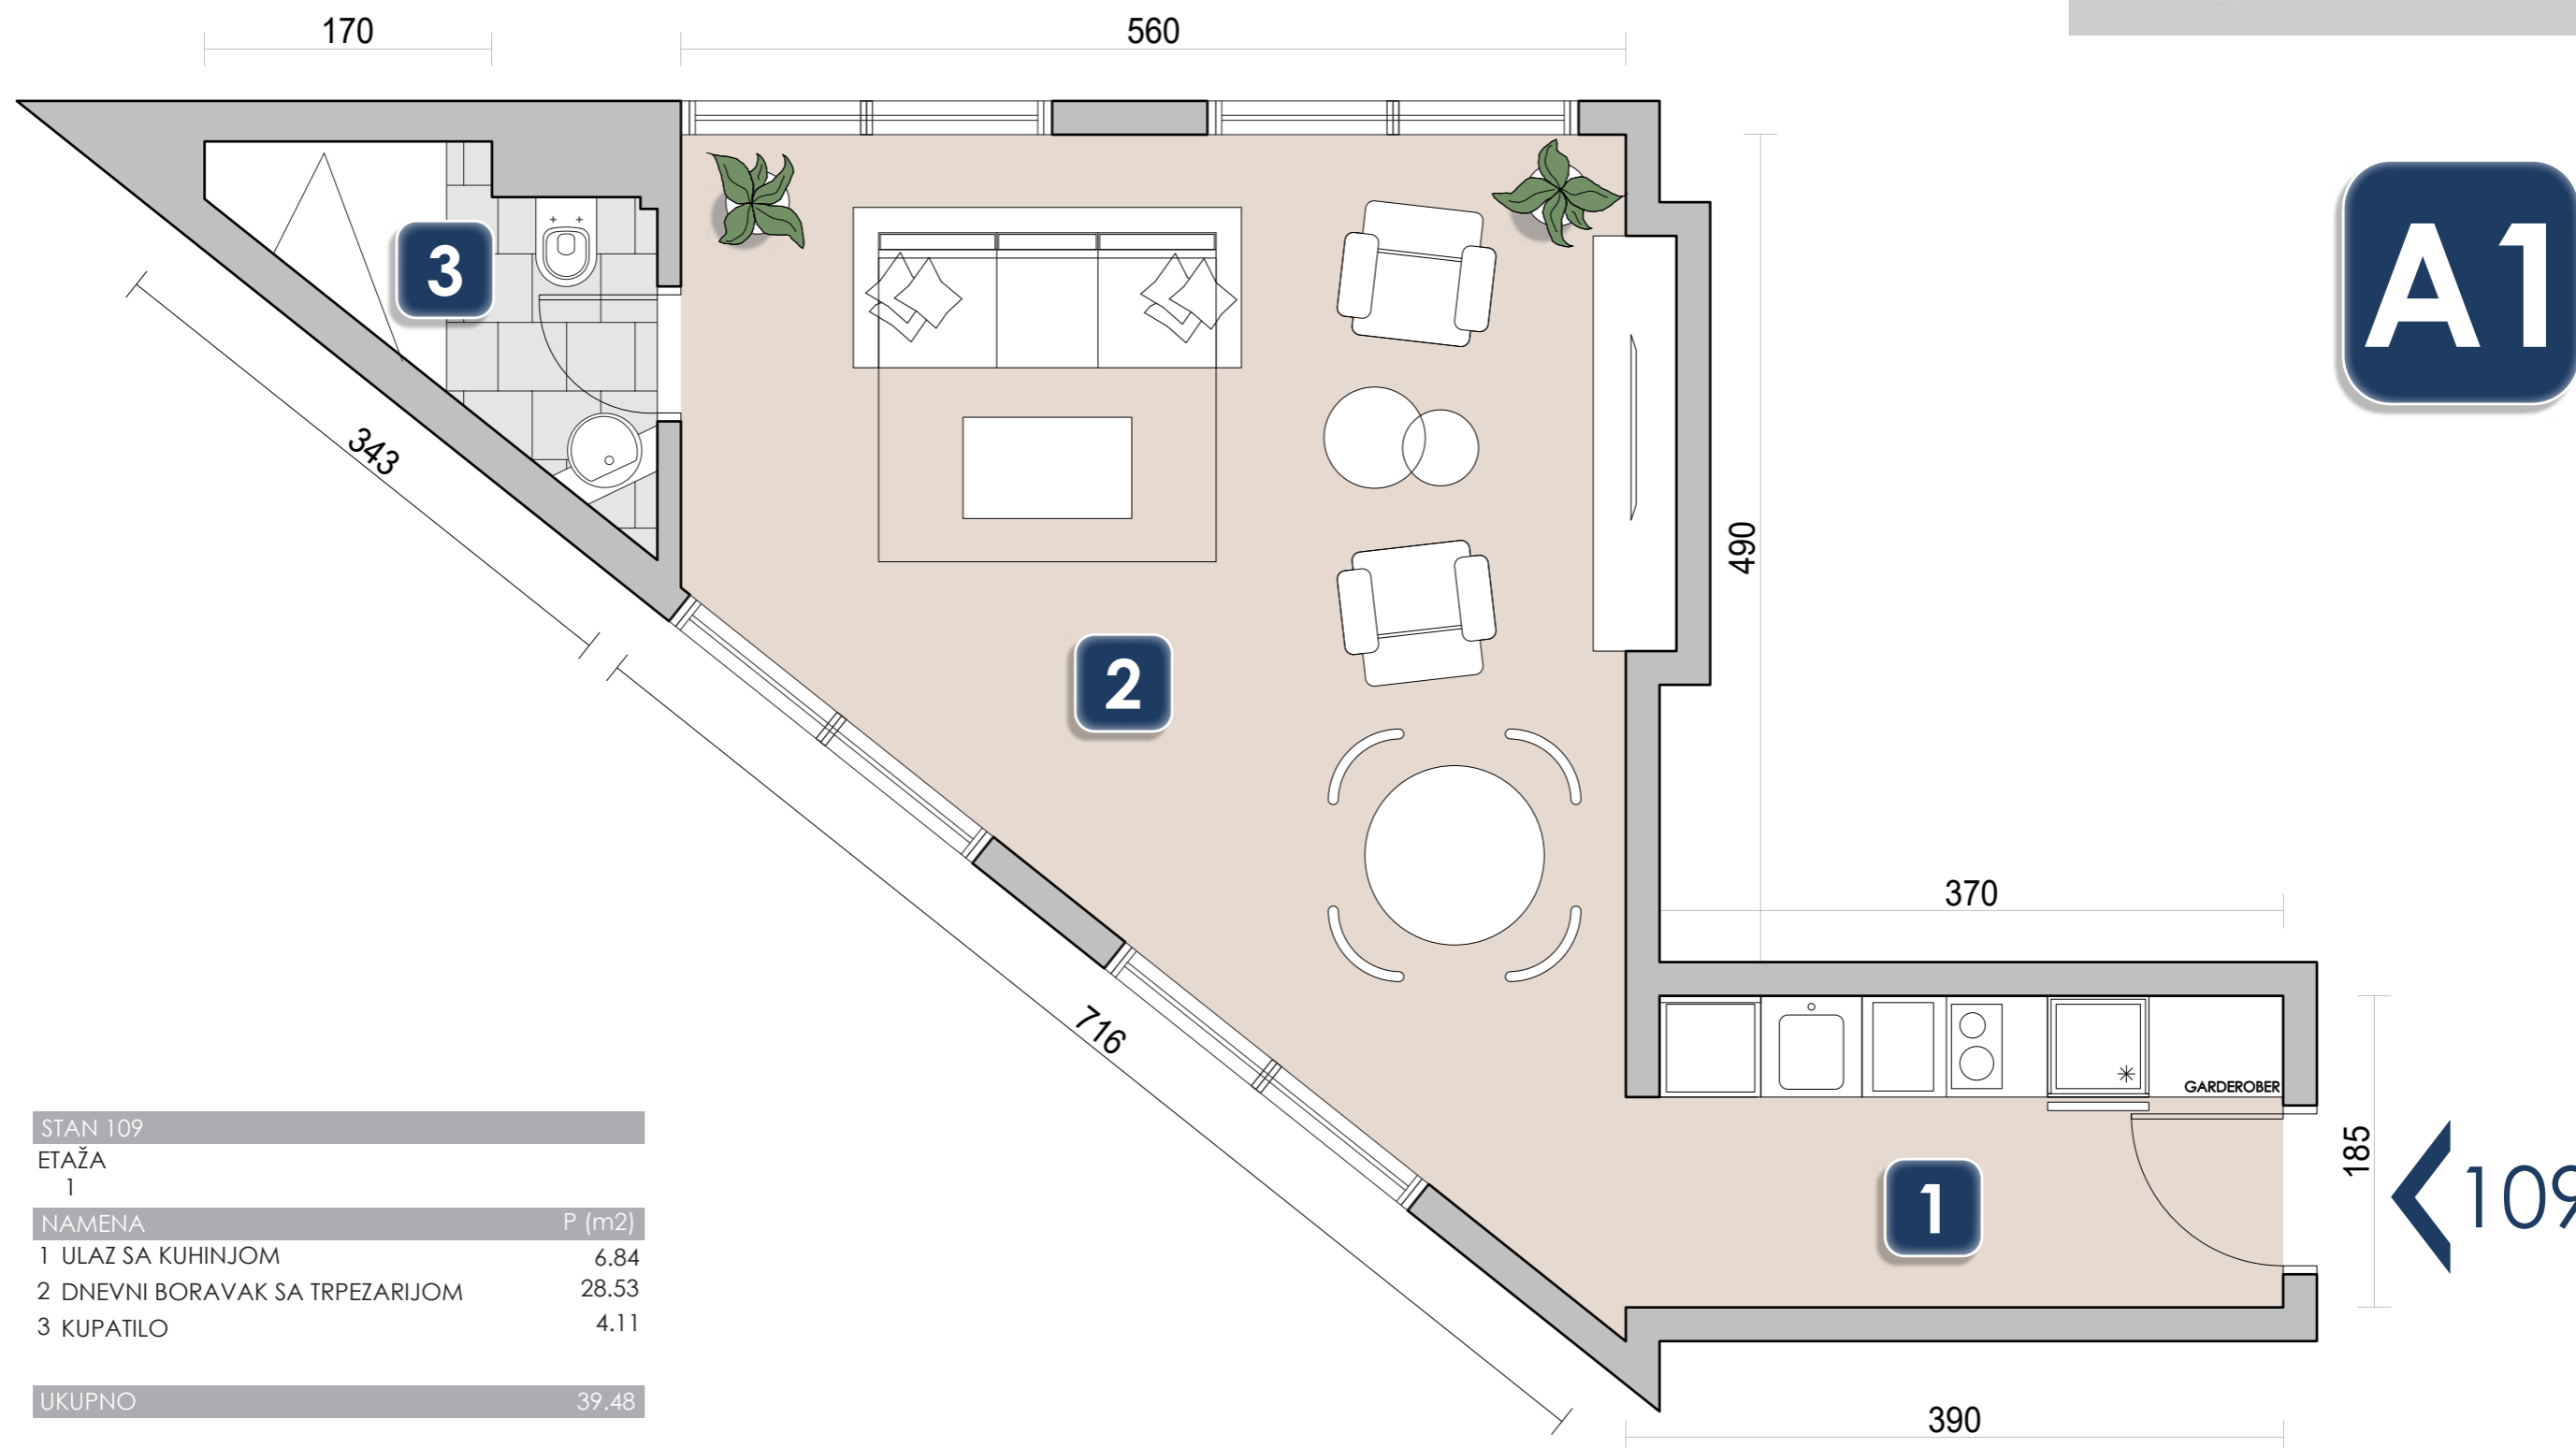

STAN 109	
ETAŽA	
1	
NAMENA	P (m2)
1 ULAZ SA KUHINJOM	6.84
2 DNEVNI BORAVAK SA TRPEZARIJOM	28.53
3 KUPATILO	4.11
UKUPNO	39.48