


- PRVA ETAŽA -

A1

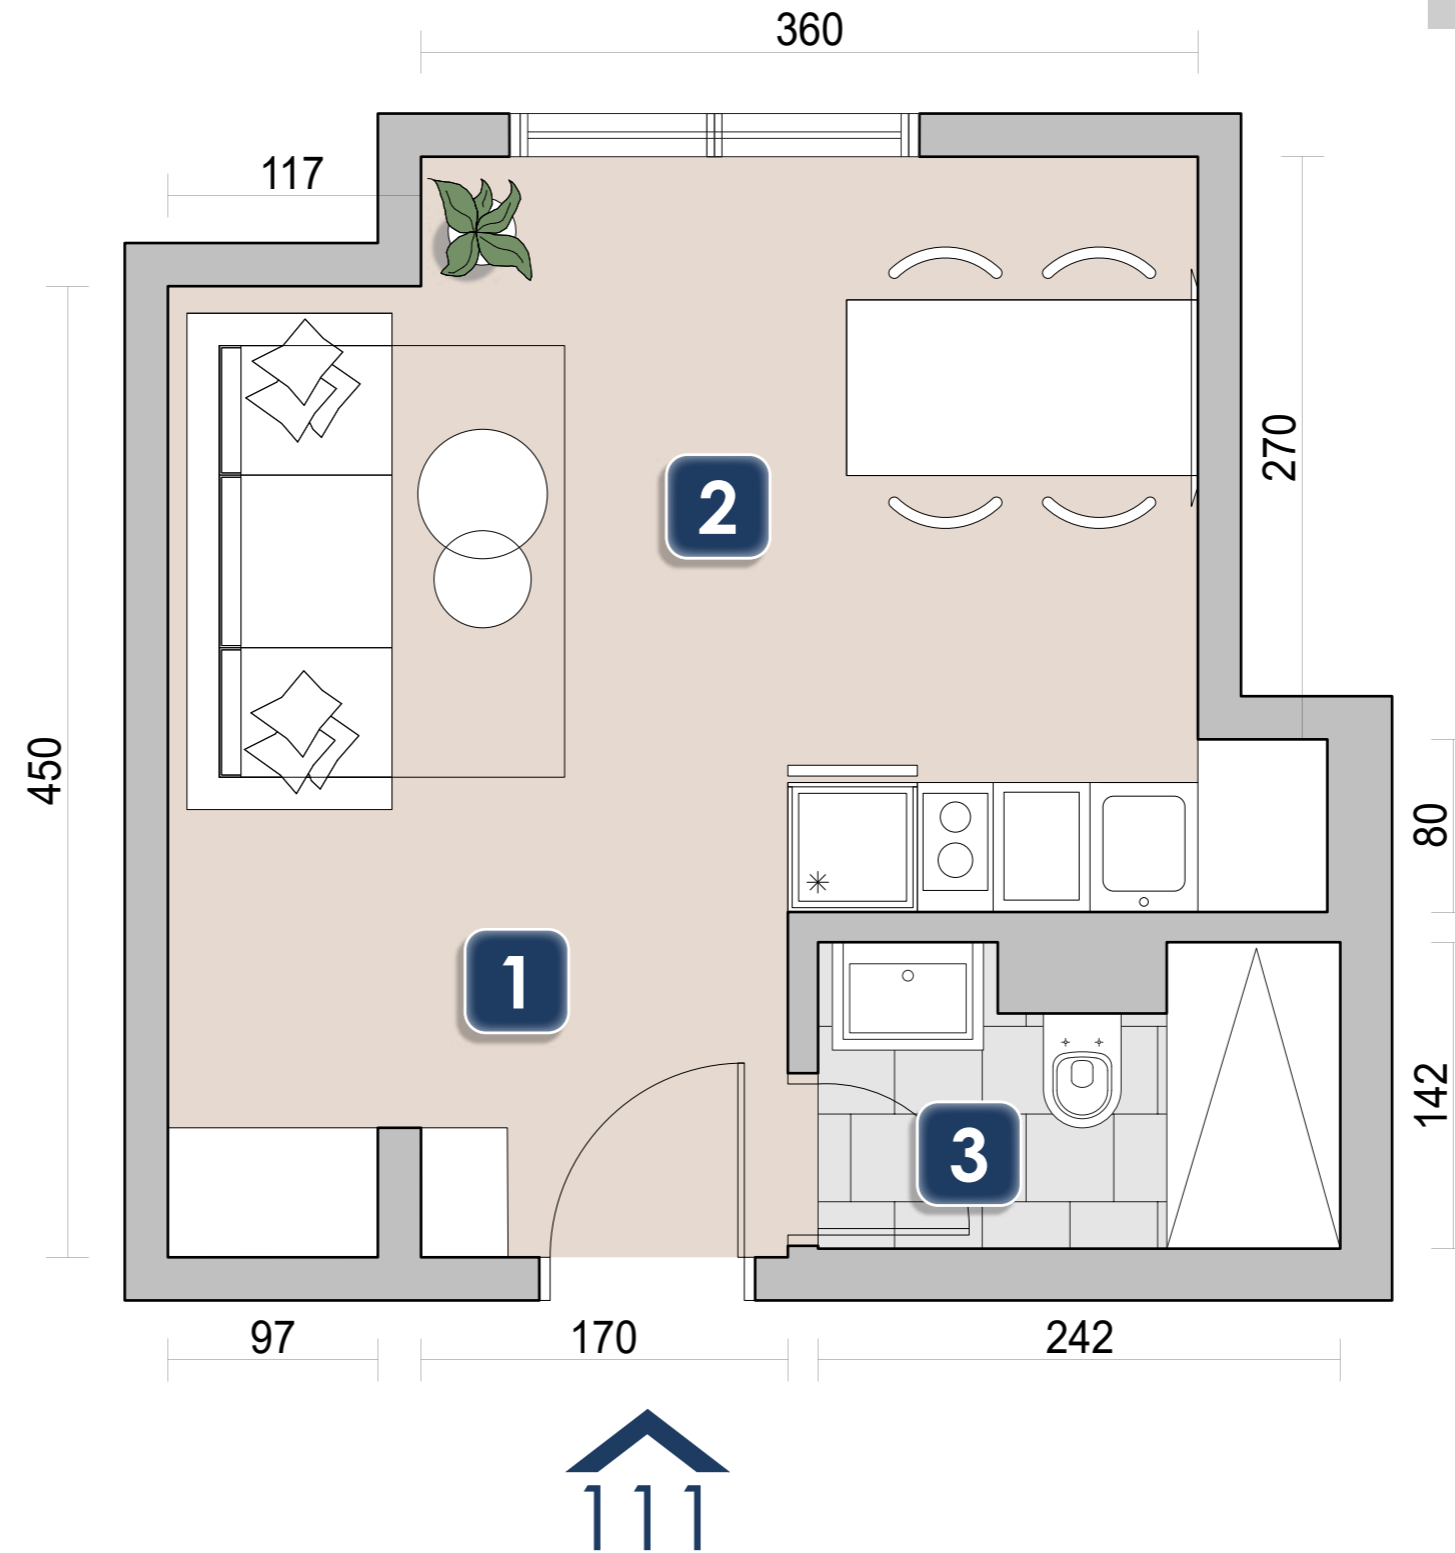

STAN 111	
ETAŽA	
1	
NAMENA	P (m2)
1 ULAZ	4.60
2 KUHINJA SA TRPEZARIJOM I DN.BORAVKOM	16.56
3 KUPATILO	3.75
UKUPNO	24.91